


Архитектурно-строительная компания

СК "Да-Дом"




Москва 2014год

Фасад в осях 1-3

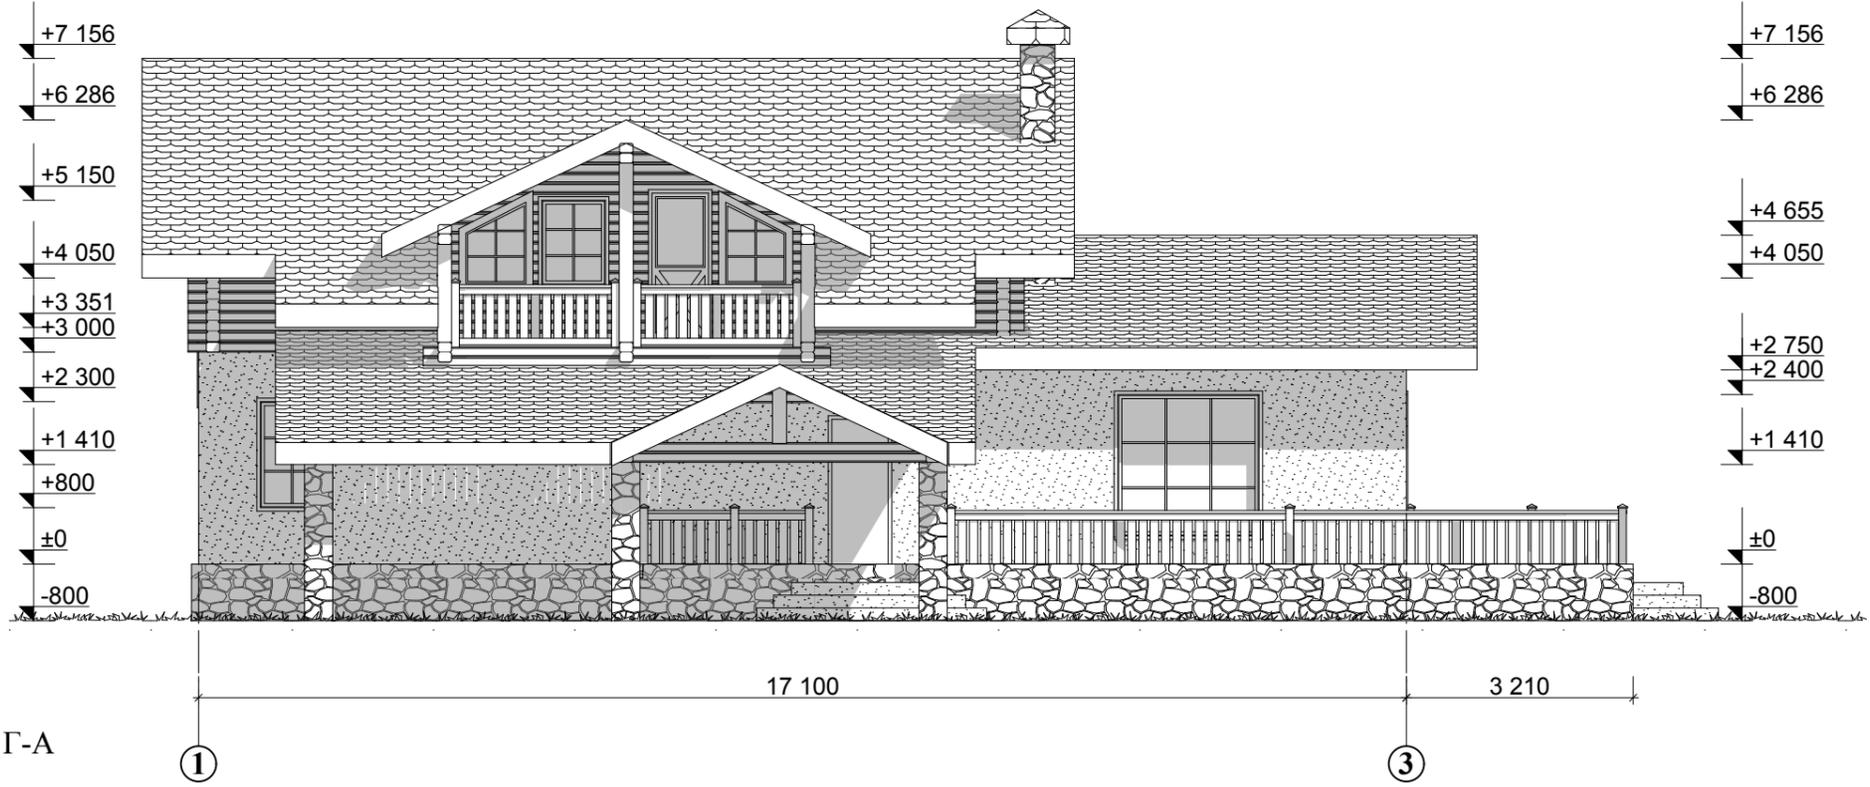

Фасад в осях Г-А

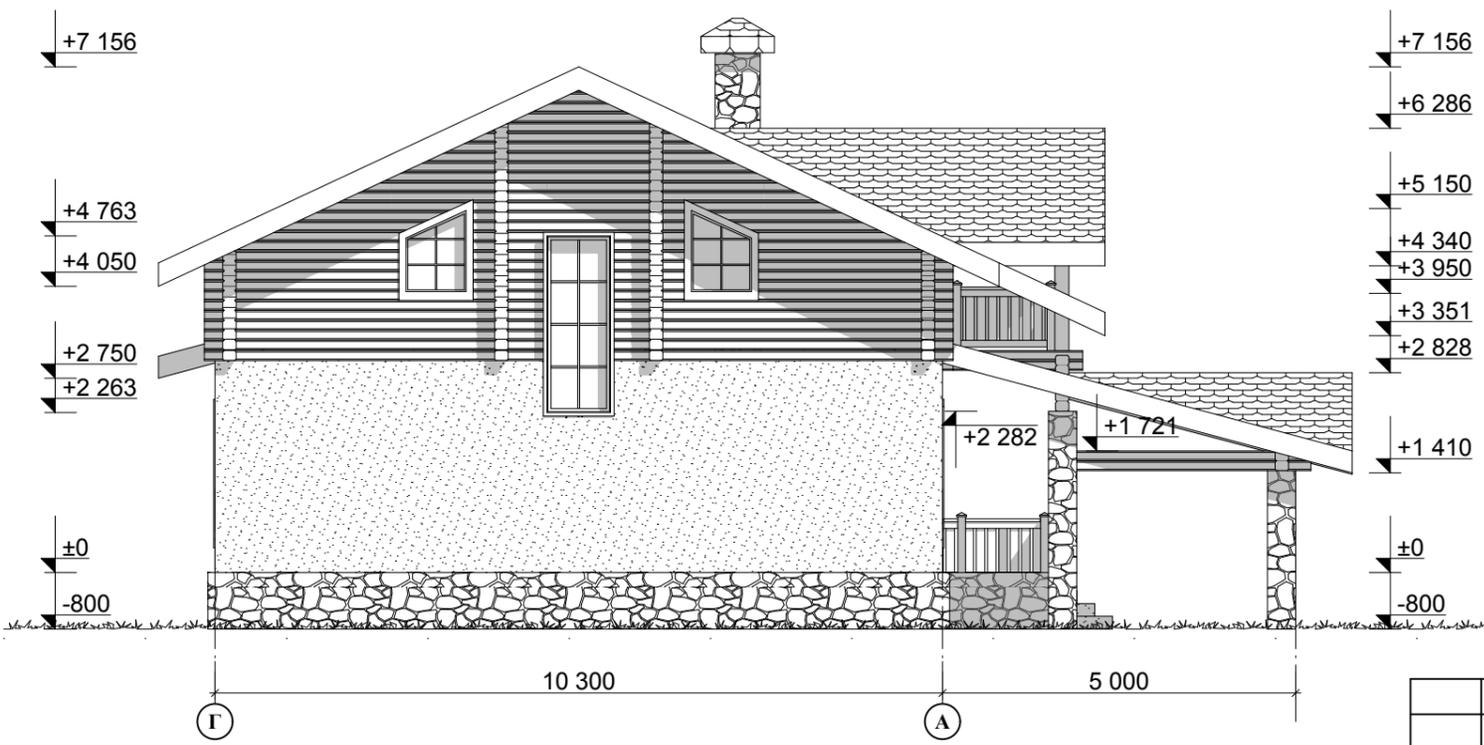


Согласовано


Инд. № подл.	Подп. и дата	Взам. инв. №

Изм.	Кол.уч.	Лист	№ док.	Подп.	Дата				
Выполнил	Приходько АА					Архитектурно-строительная часть	Стадия	Лист	Листов
Проверил							АР	4	17
						Фасады в осях 1-3, Г-А			

Фасад в осях 3-1

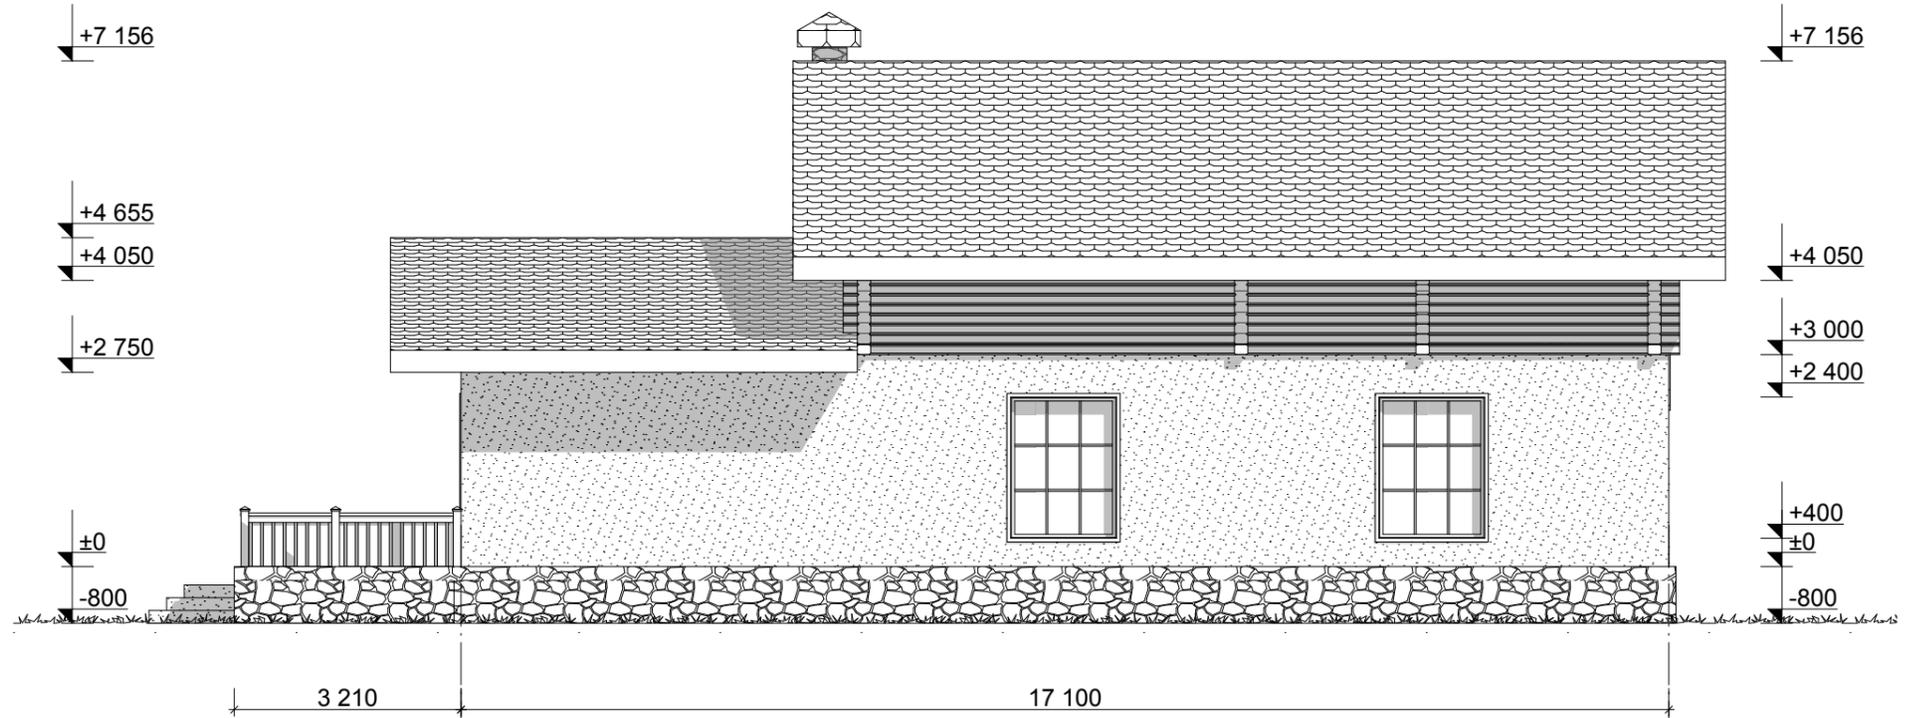

Фасад в осях Д-А

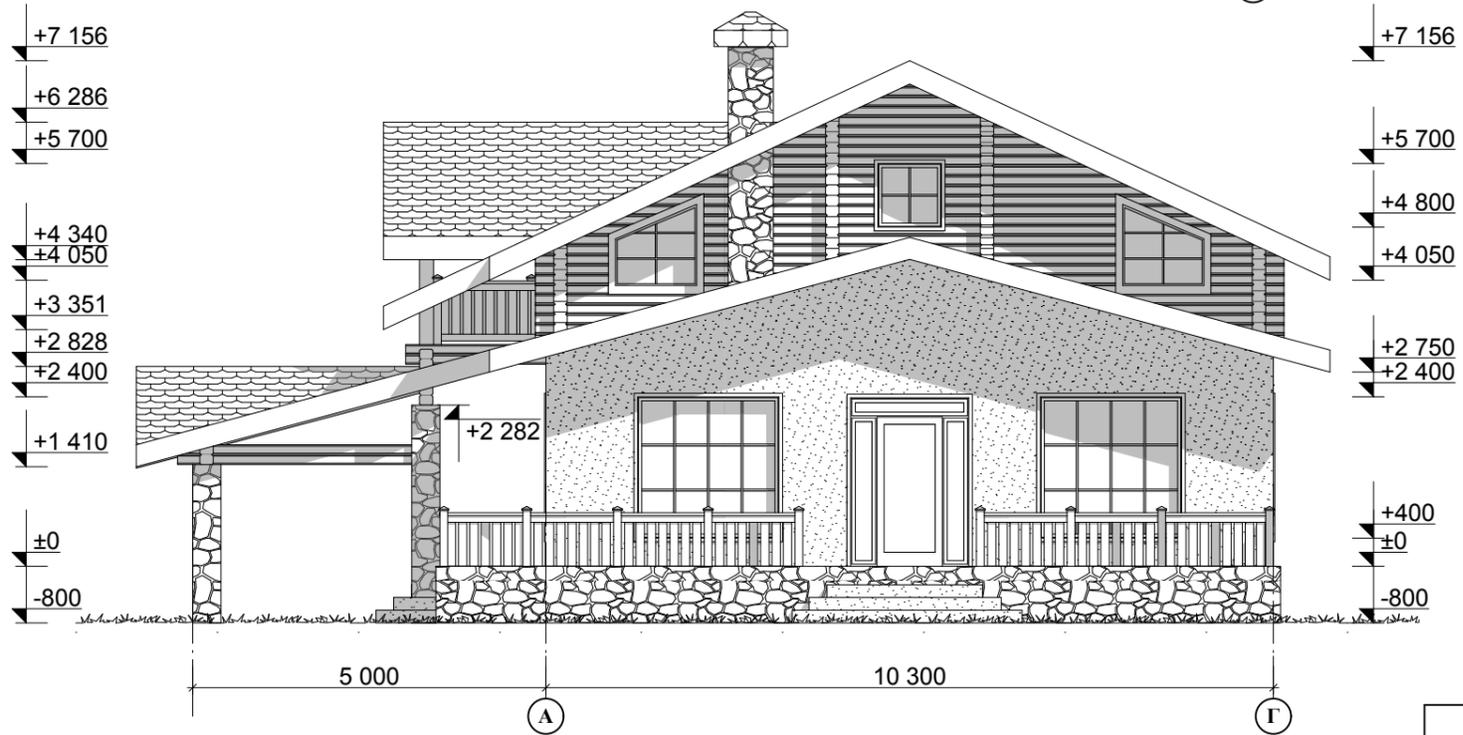

Изм.	Кол.уч.	Лист	№ док.	Подп.	Дата				
Выполнил	Приходько АА					Архитектурно-строительная часть	Стадия	Лист	Листов
Проверил					АР		5	17	
						Фасады в осях 3-1, А-Г			


Согласовано

Взам. инв. №

Подп. и дата

Инв. № подл.

План 1 этажа

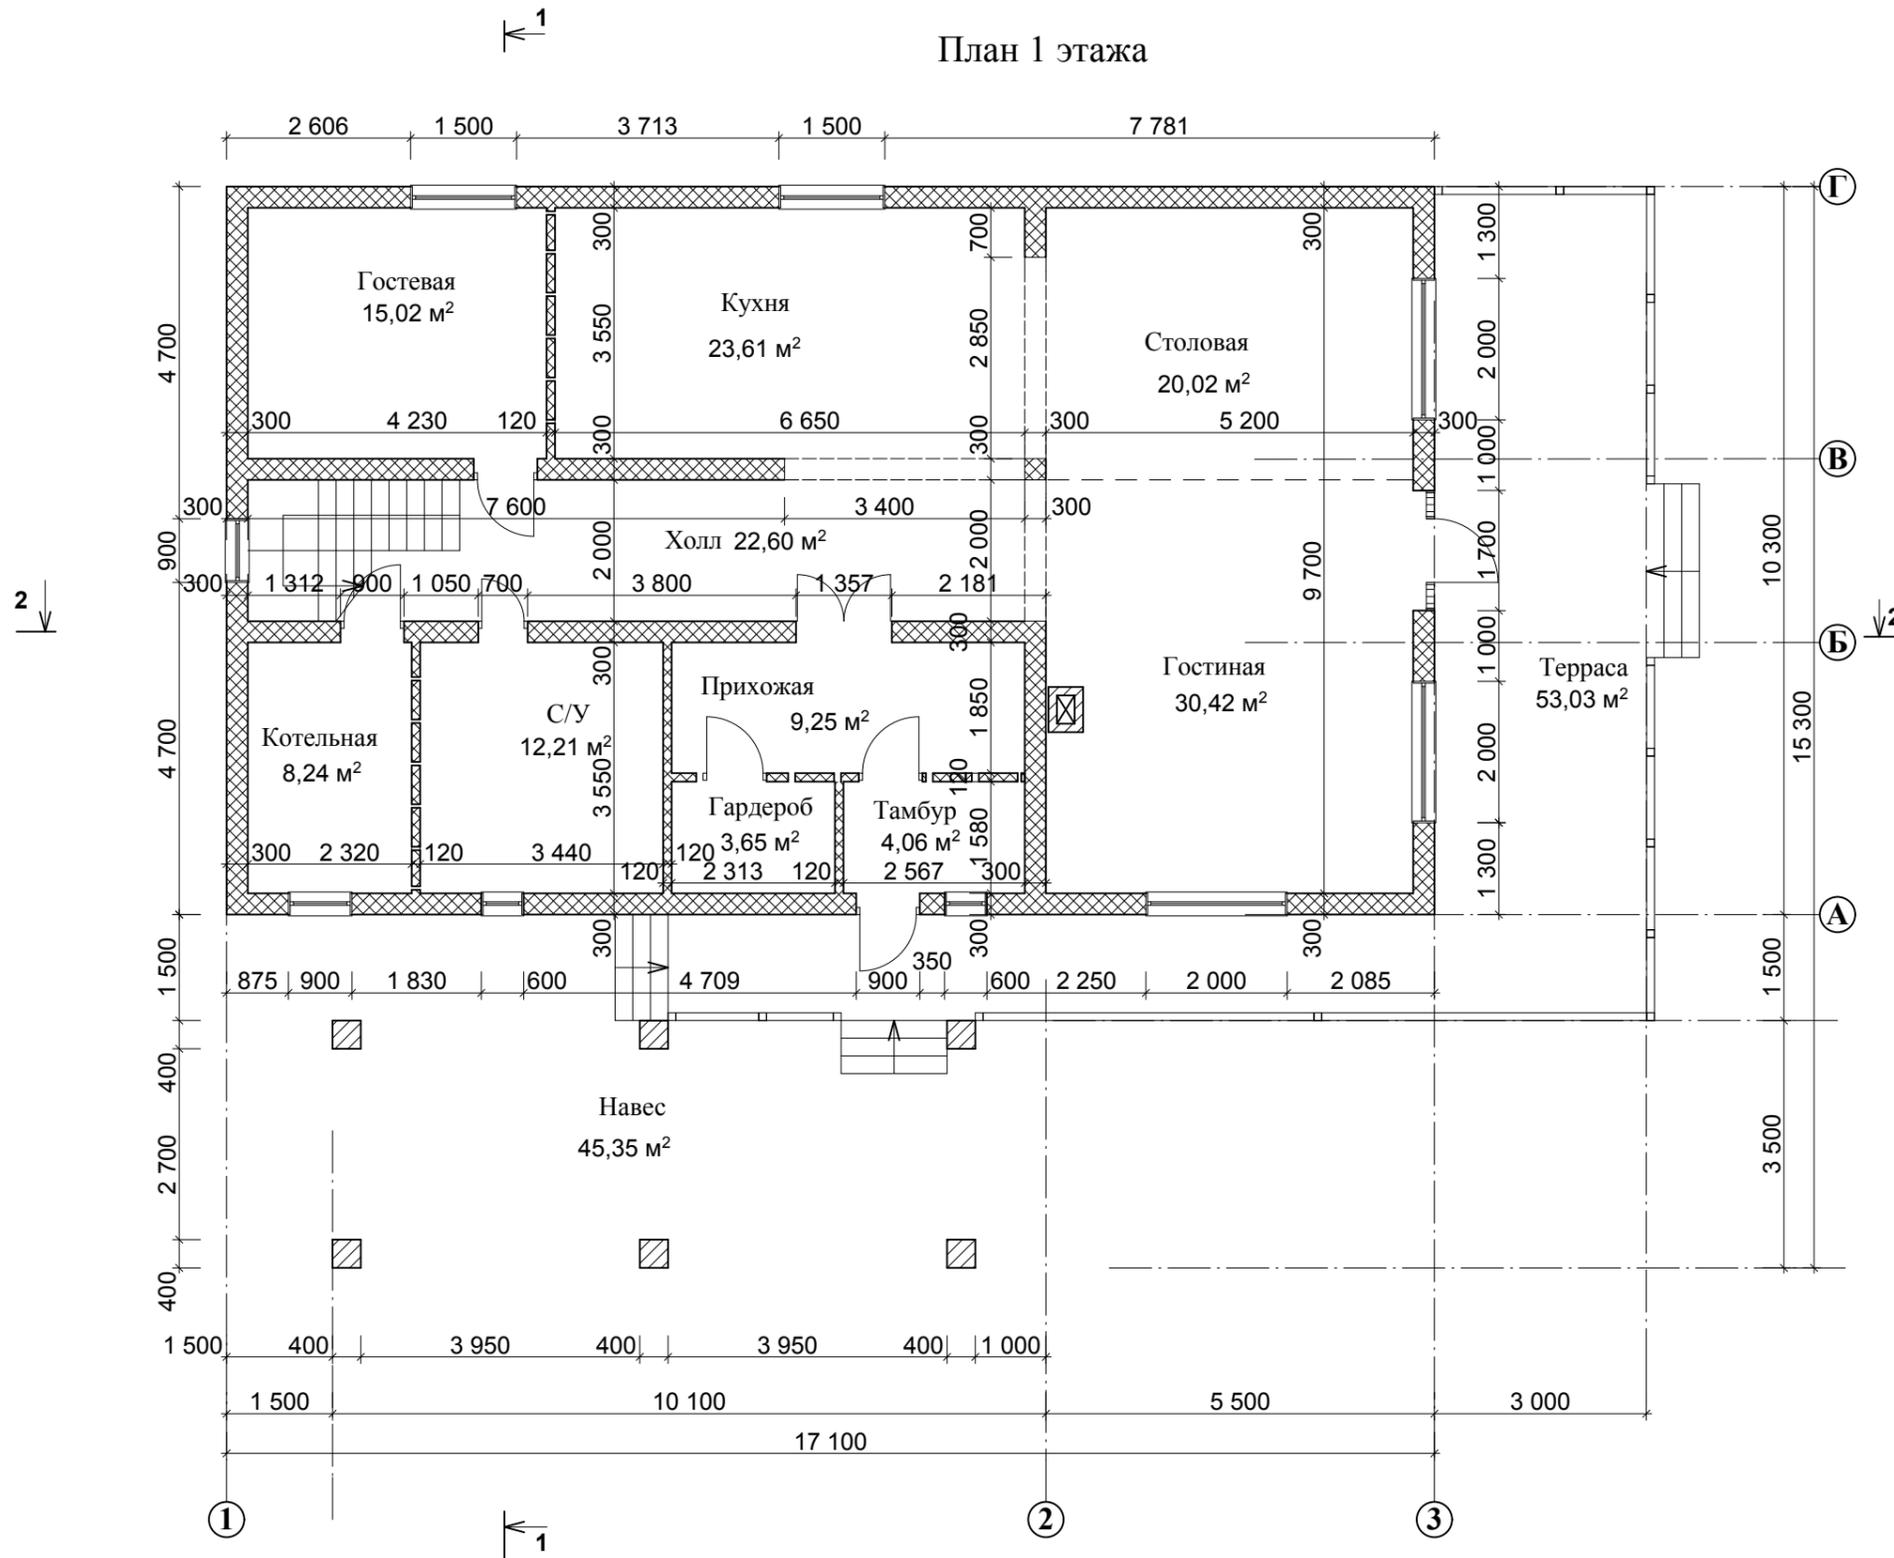

** Перемычки над оконными и дверными проемами, выполнить из равнополых уголков 100x100 мм

Изм.	Кол.уч.	Лист	№ док.	Подп.	Дата				
Выполнил	Приходько АА					Архитектурно-строительная часть	Стадия	Лист	Листов
Проверил							АР		17
План 1 этажа									


Согласовано

Взам. инв. №


Подп. и дата

Инв. № подл.

План фундаментов

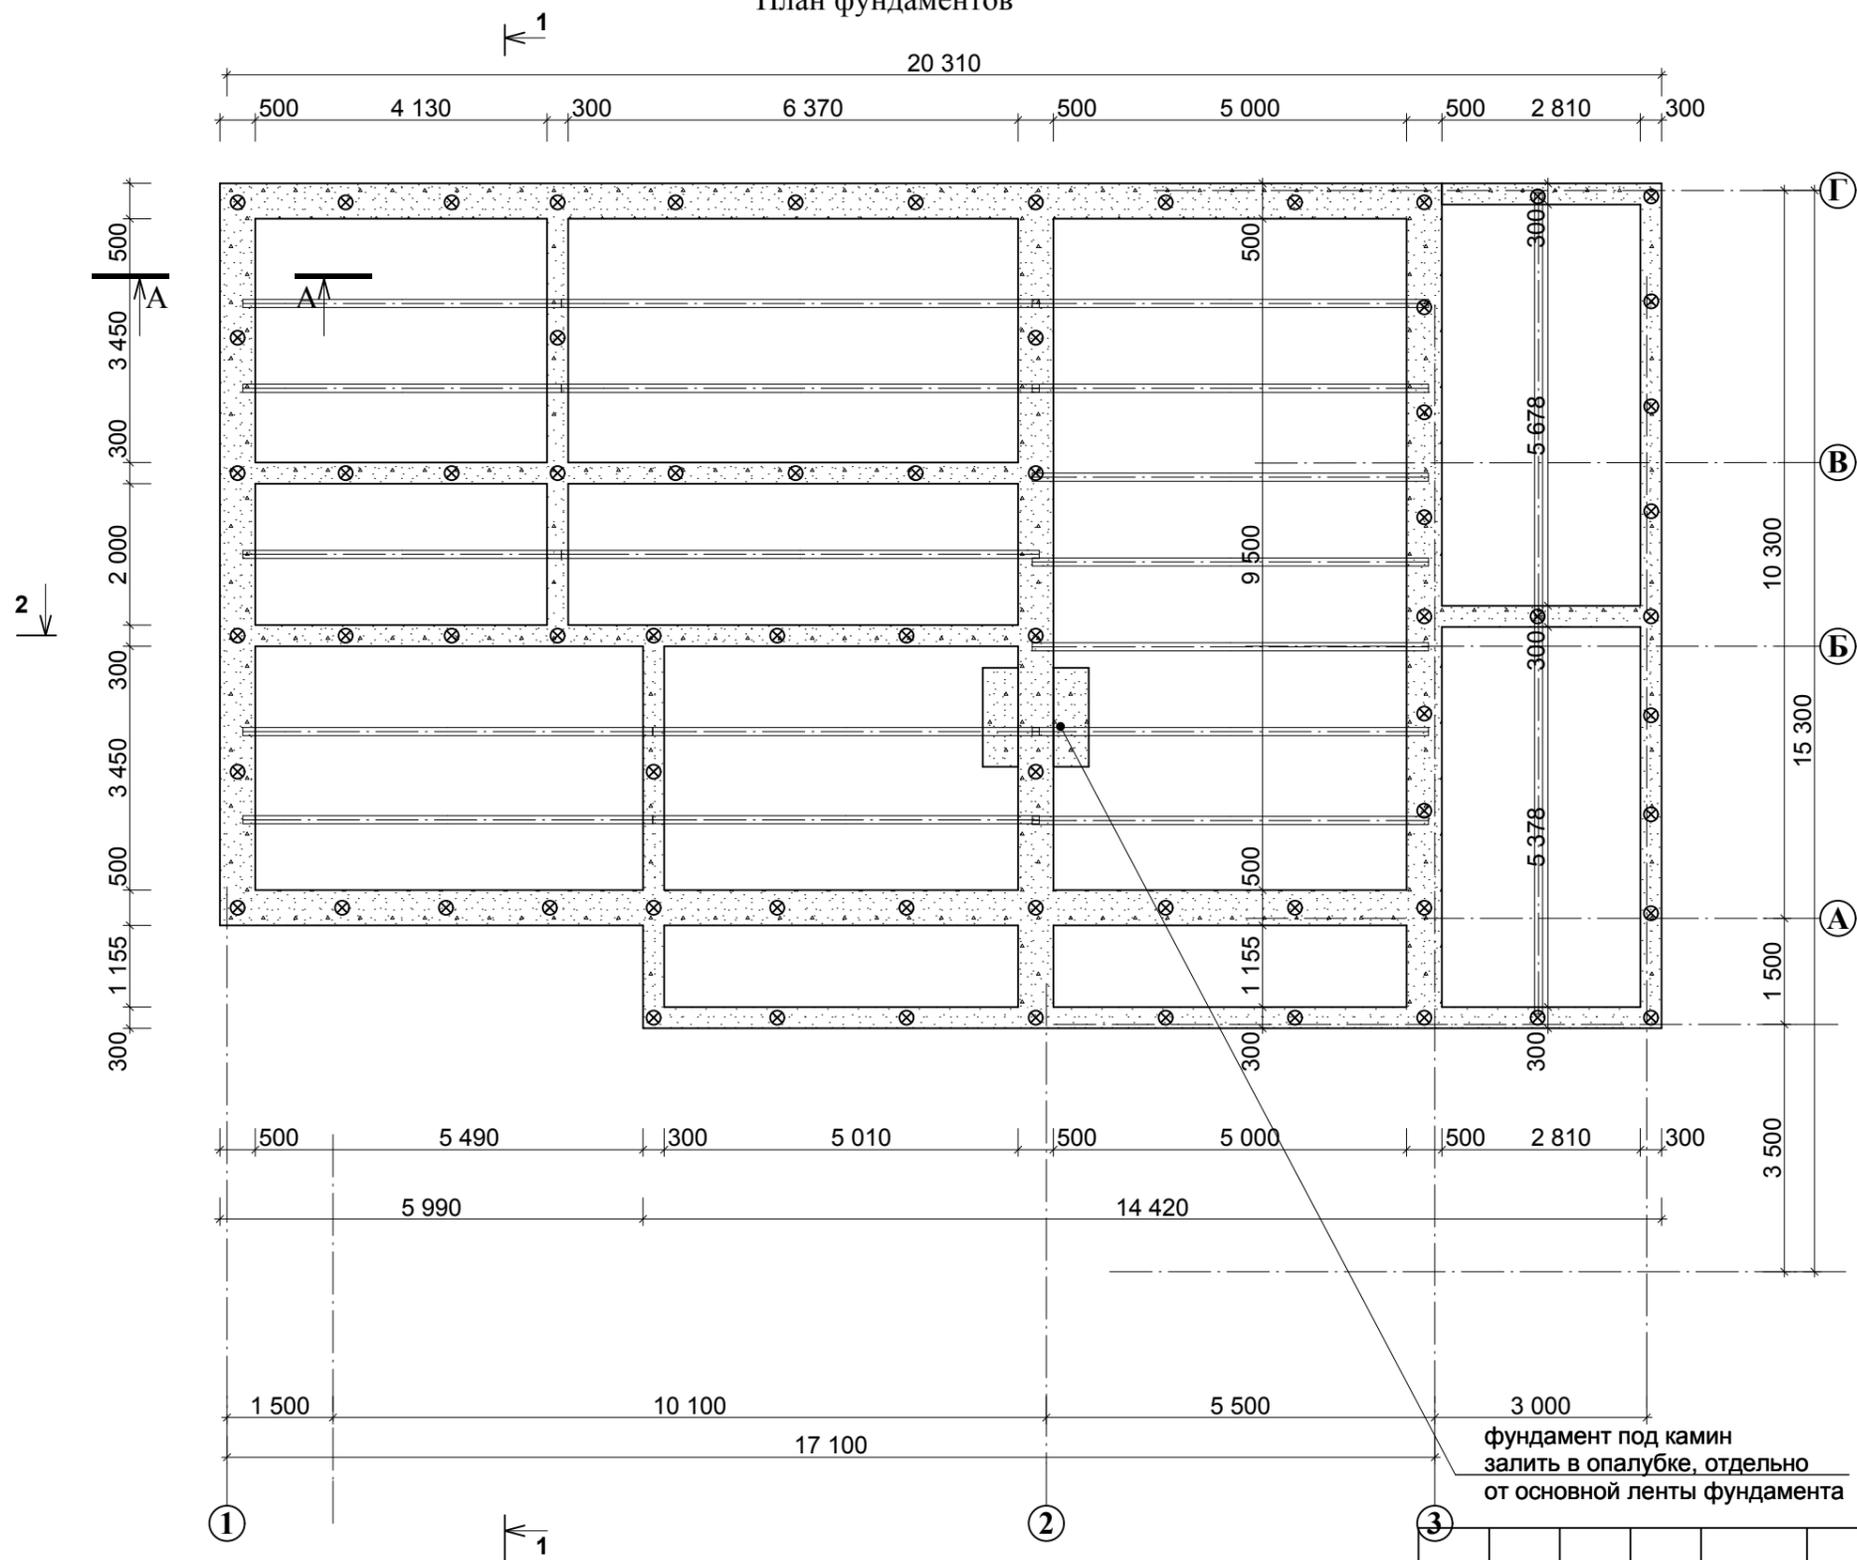


A-A

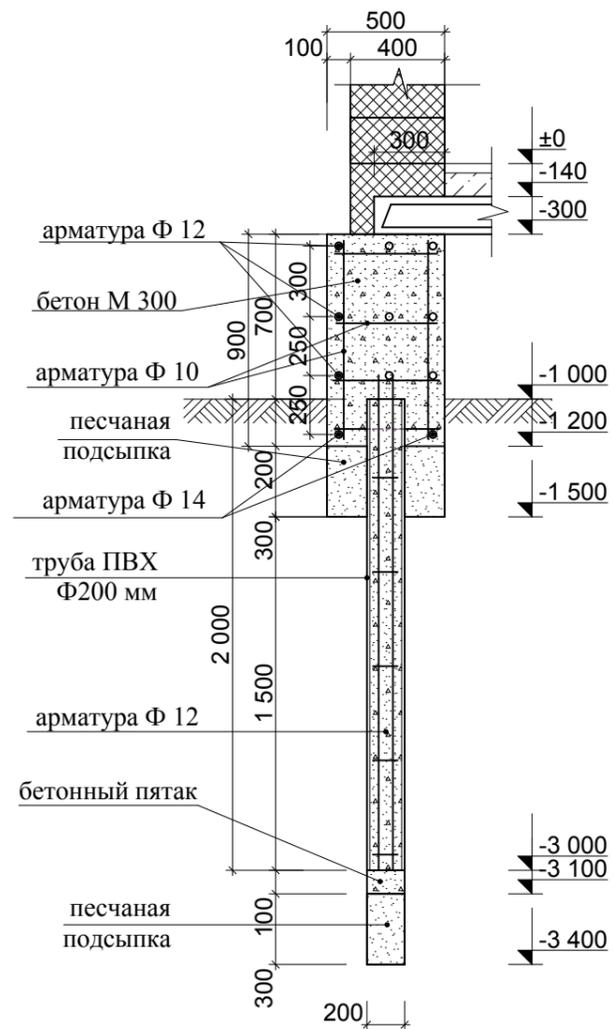

Согласовано		Взам. инв. №	
Подп. и дата		Инв. № подл.	

Изм.	Кол.уч.	Лист	№ док.	Подп.	Дата	Архитектурно-строительная часть	Стадия	Лист	Листов
Выполнил	Приходько АА						АР	8	17
Проверил						План фундаментов			


План перекрытия цокольного этажа

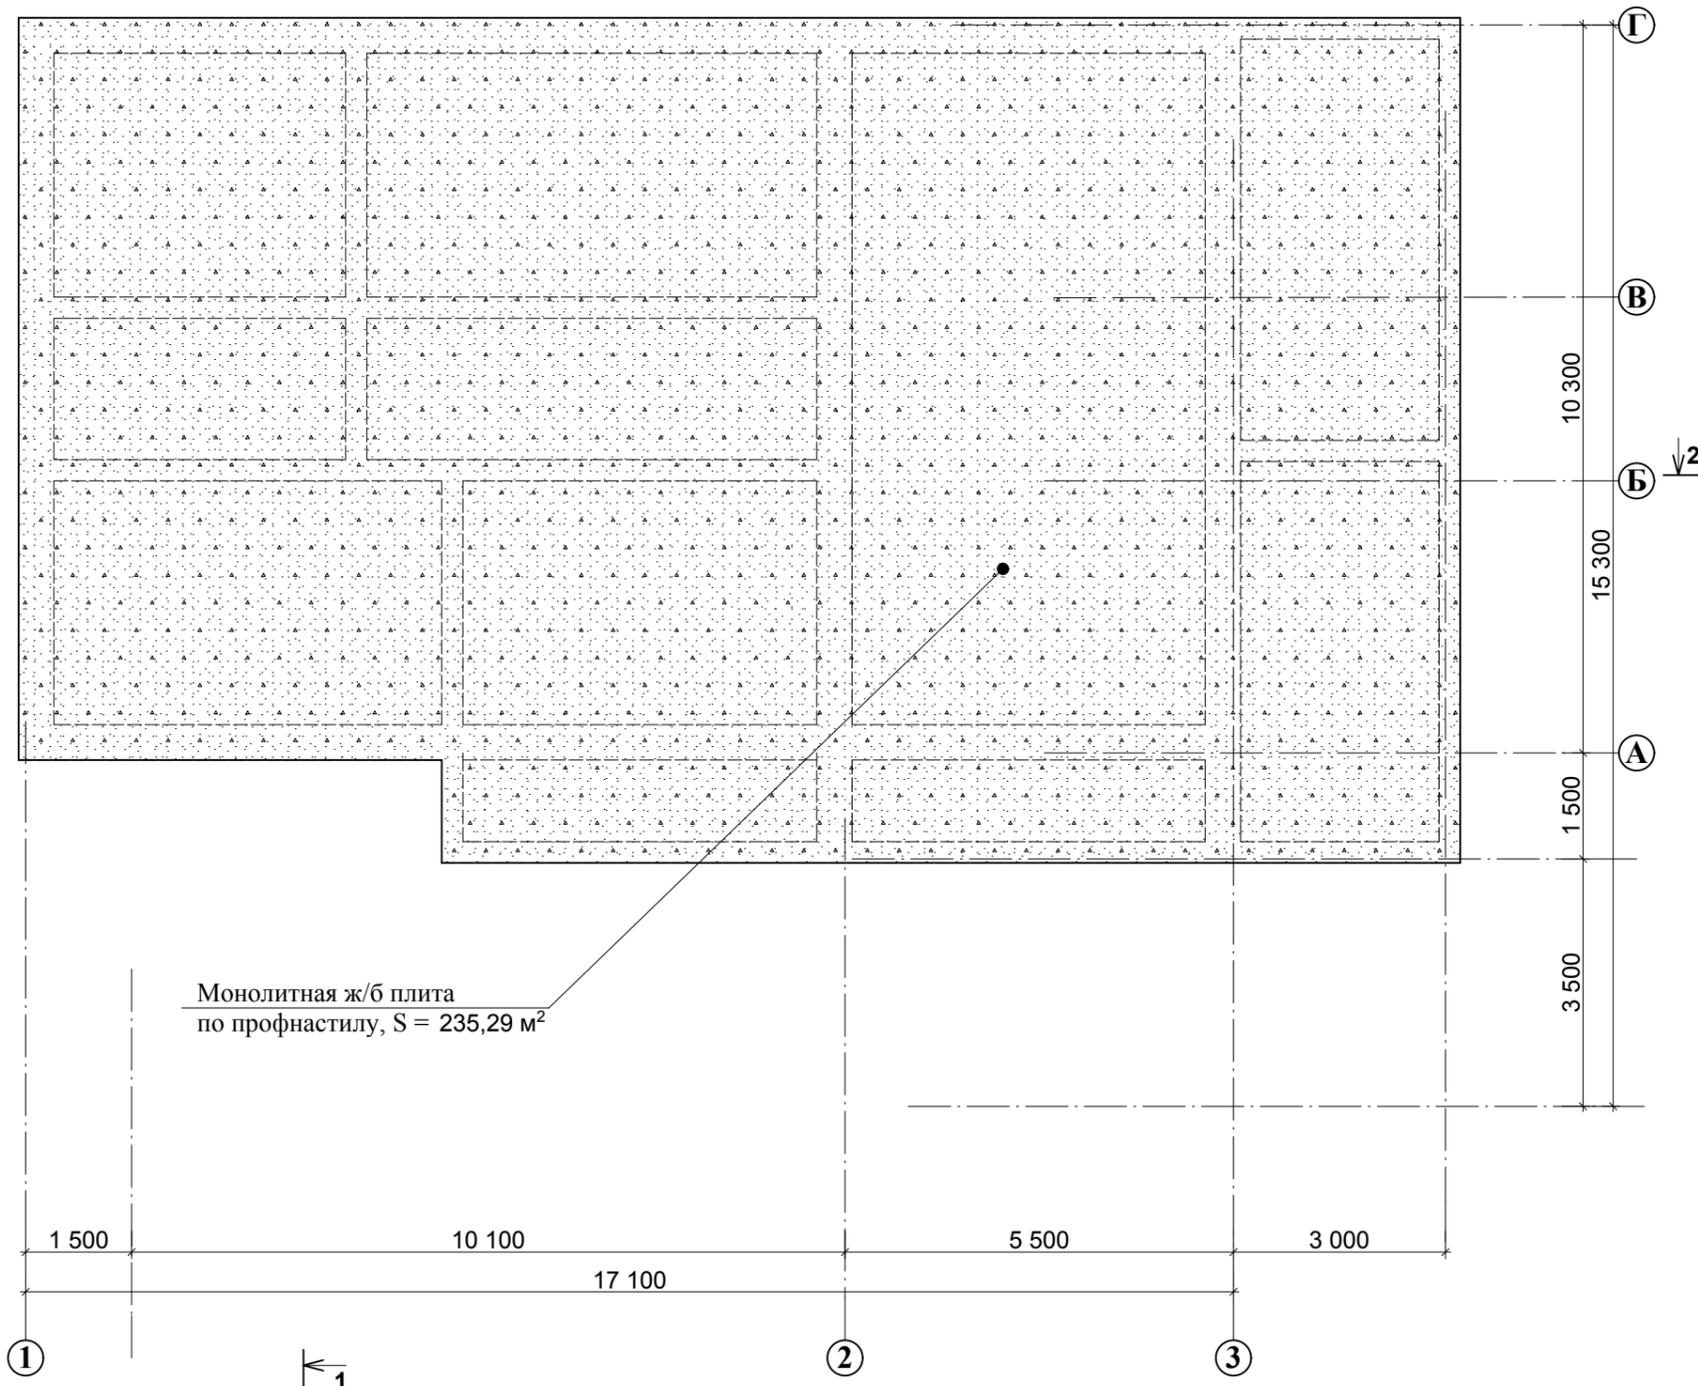

Согласовано			
Инв. № подл.	Подп. и дата	Взам. инв. №	

Изм.	Кол.уч.	Лист	№ док.	Подп.	Дата				
Выполнил	Приходько АА					Архитектурно-строительная часть	Стадия	Лист	Листов
Проверил					АР		10	17	
План перекрытия цоколя									

План перекрытия мансарды

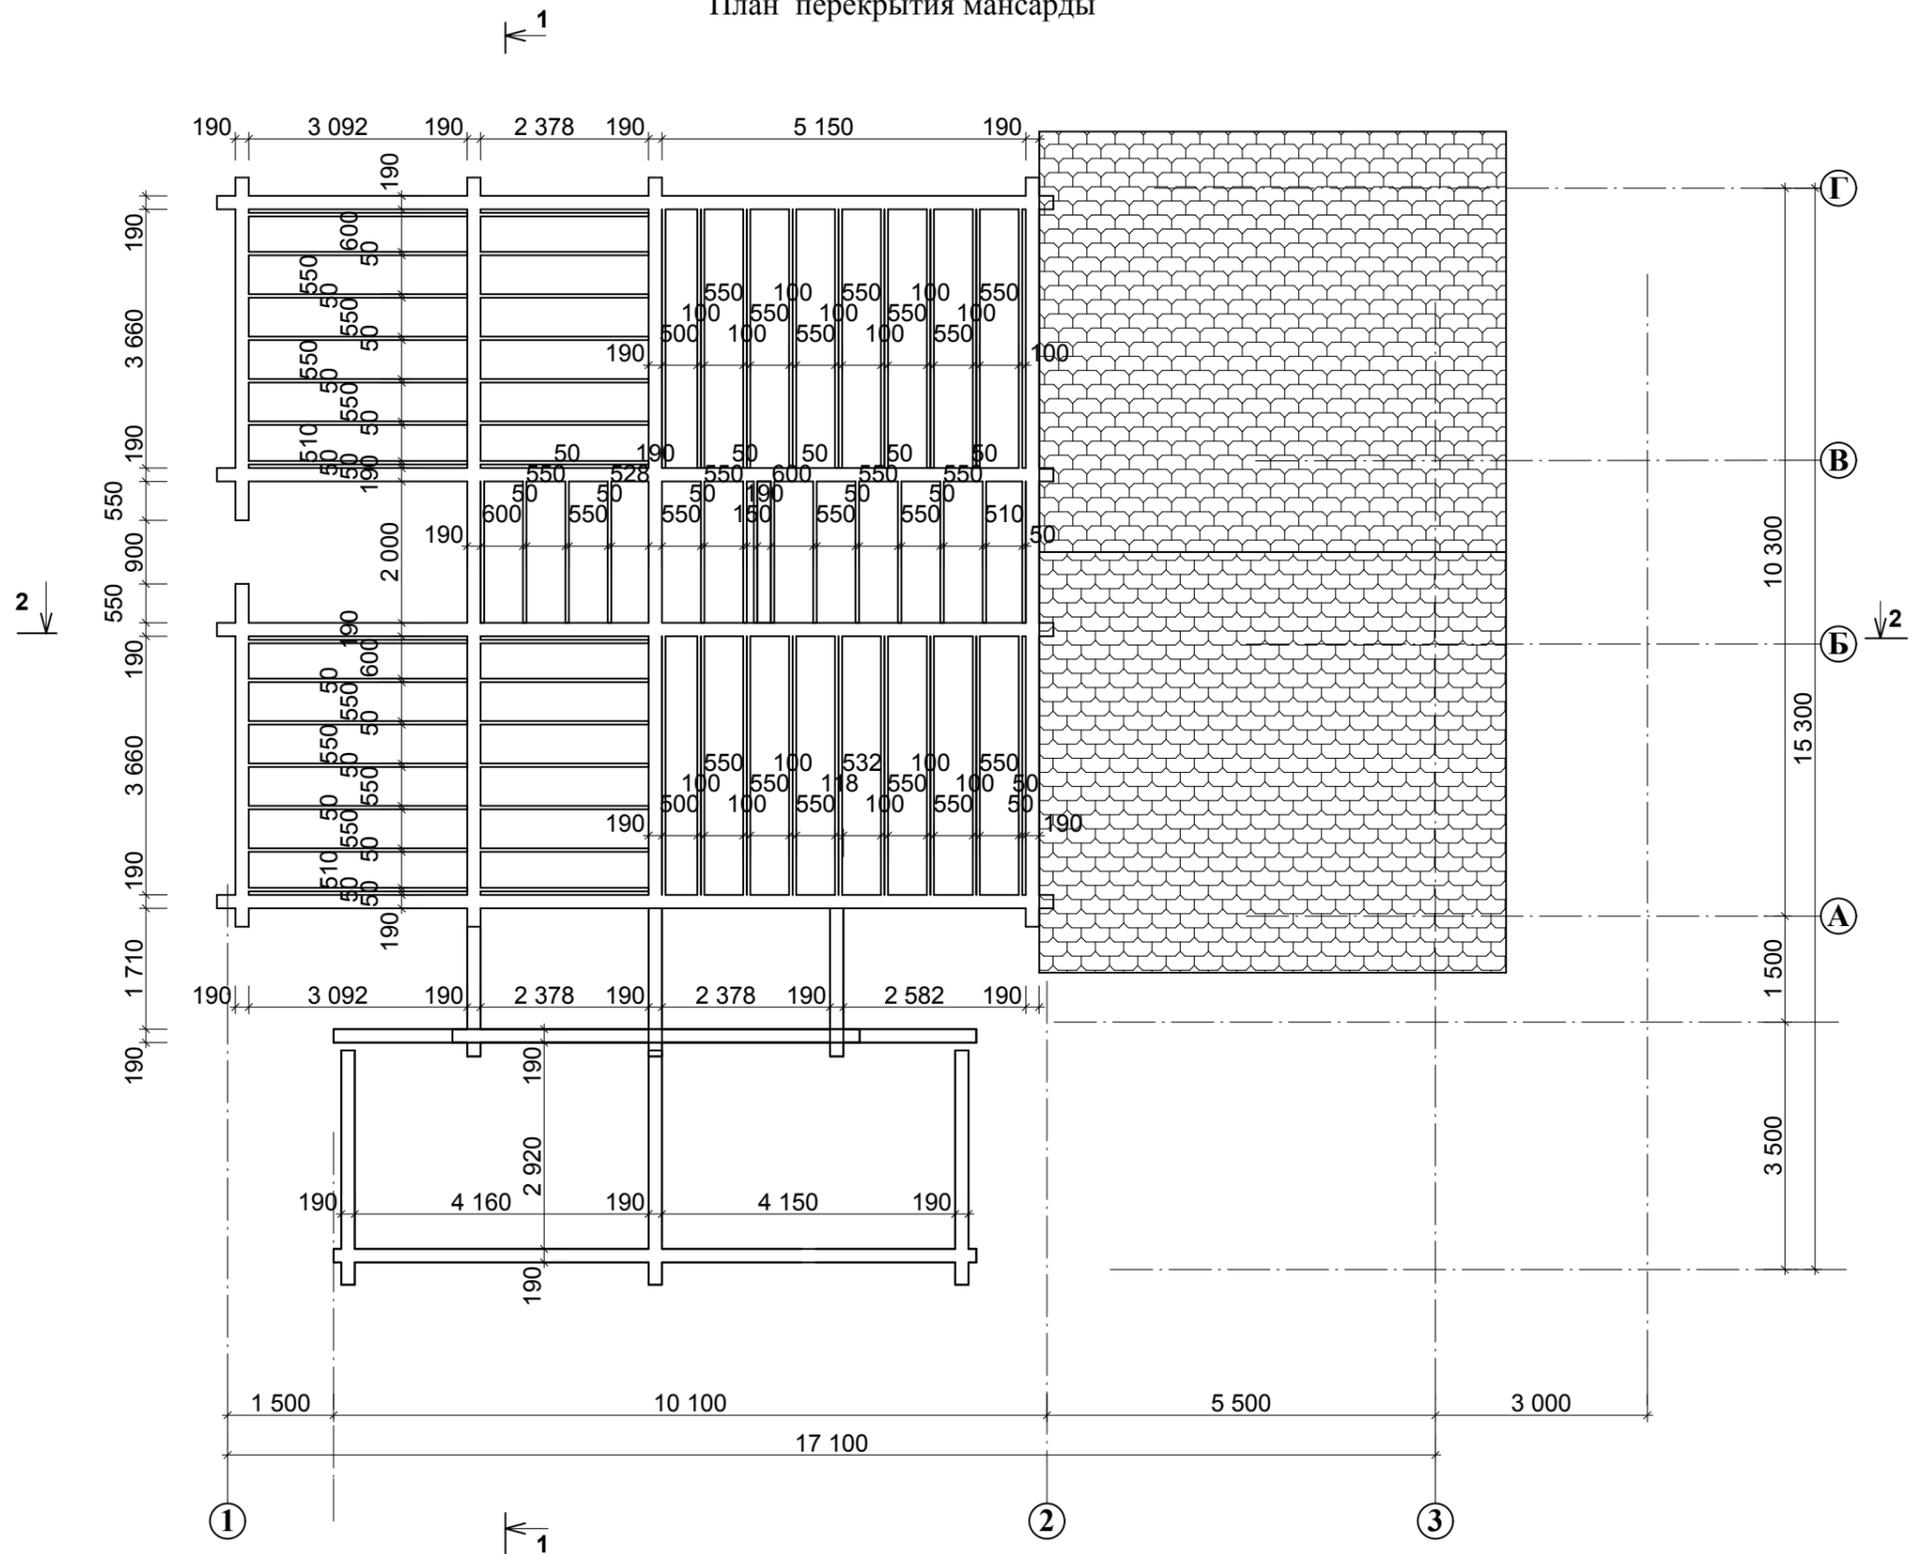

Согласовано


Взам. инв. №

Подп. и дата

Инв. № подл.

Изм.	Кол.уч.	Лист	№ док.	Подп.	Дата				
Выполнил	Приходько АА					Архитектурно-строительная часть	Стадия	Лист	Листов
Проверил							АР	11	17
						План перекрытия мансарды			

Разрез 1-1

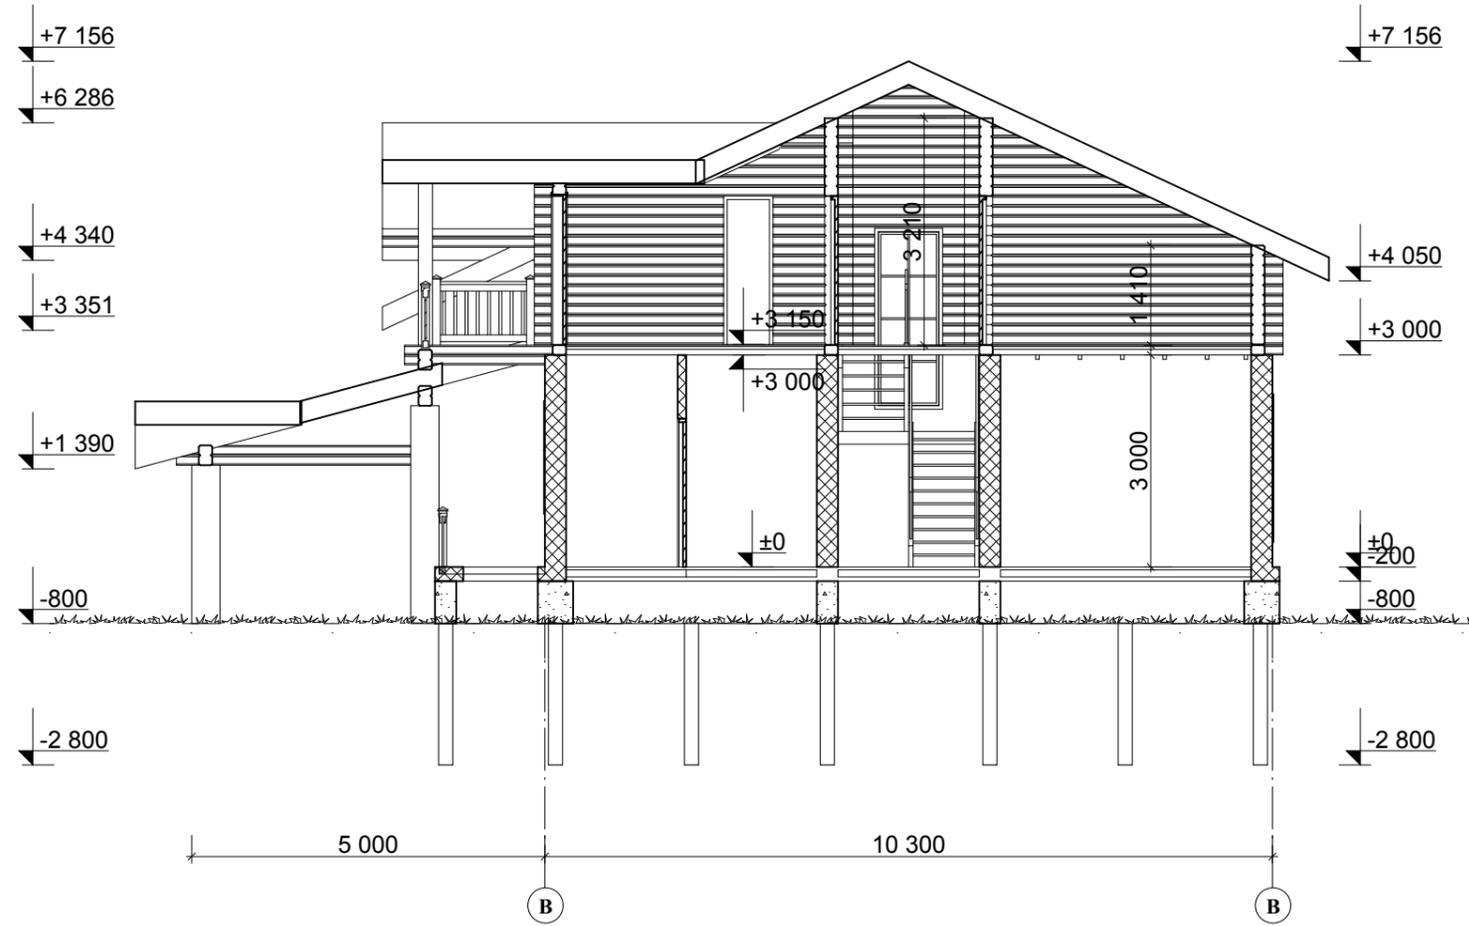

Согласовано

Инва. № подл.	Подп. и дата	Взам. инв. №

Изм.	Кол.уч.	Лист	№ док.	Подп.	Дата				
Выполнил	Приходько АА					Архитектурно-строительная часть	Стадия	Лист	Листов
Проверил							АР	14	17
						Разрез 1-1			